


основная 267.7 м²
ОБЩАЯ 267.7 м²

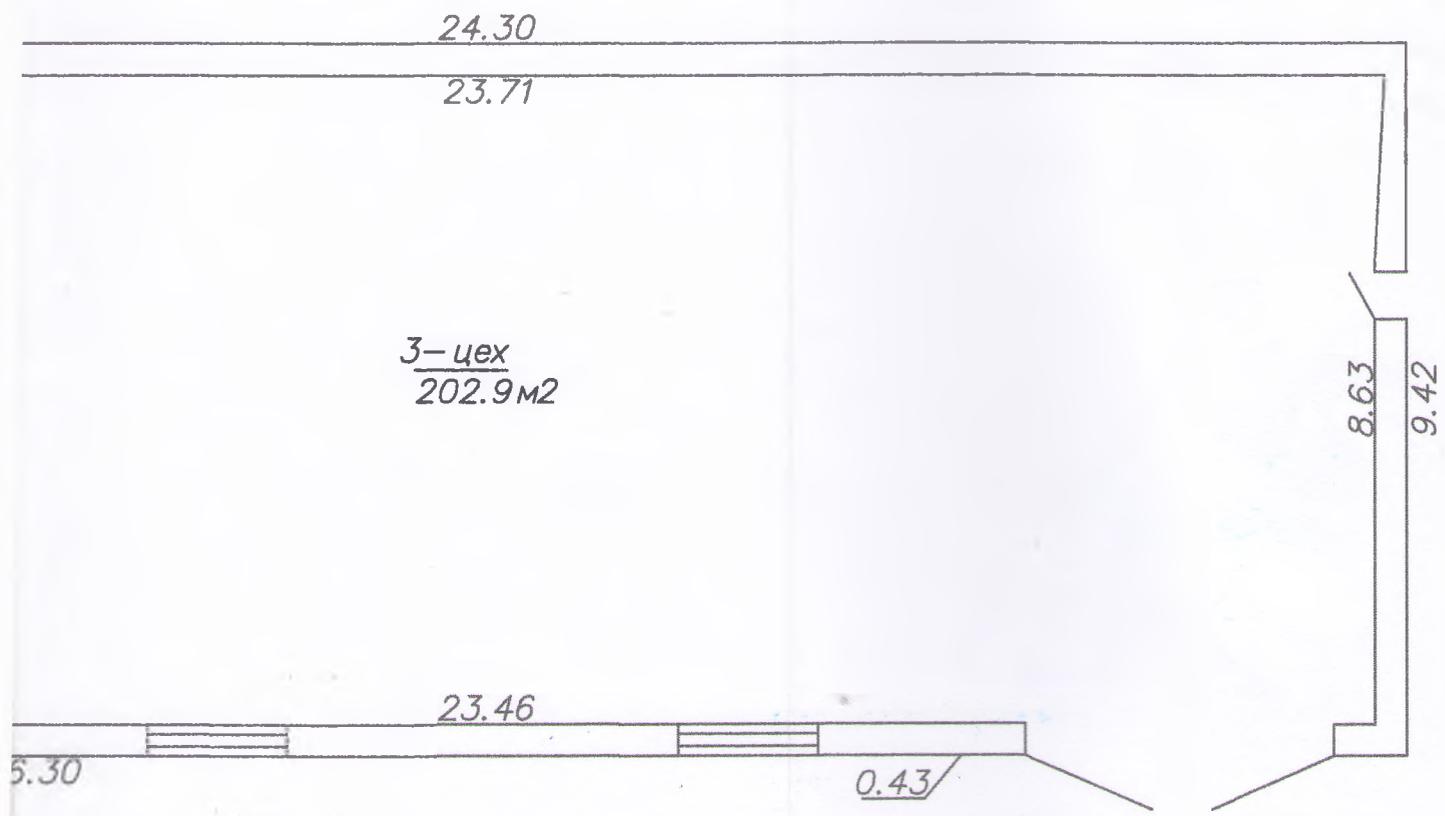

						Приложение № 1		
						Заказчик:		
						Сенненское районное потребительское общество.		
Изм.	Кол.	Лист	№ док.	Подпись	Дата			
						План		Стадия
						Здание первичной переработки яблок		Масштаб
								1 : 100
						РБ, Витебская обл., Сенненский р-н, г.Сенно, ул. Комсомольская, 21Б/		Лист 1
								Листов 1
						ОФ РУП "Витебское агентство по государственной регистрации и земельному кадастру"		