




245.69 общей литон.
35.69 складская
120.74 вспомогат.
402.12 полезная

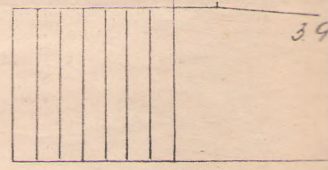

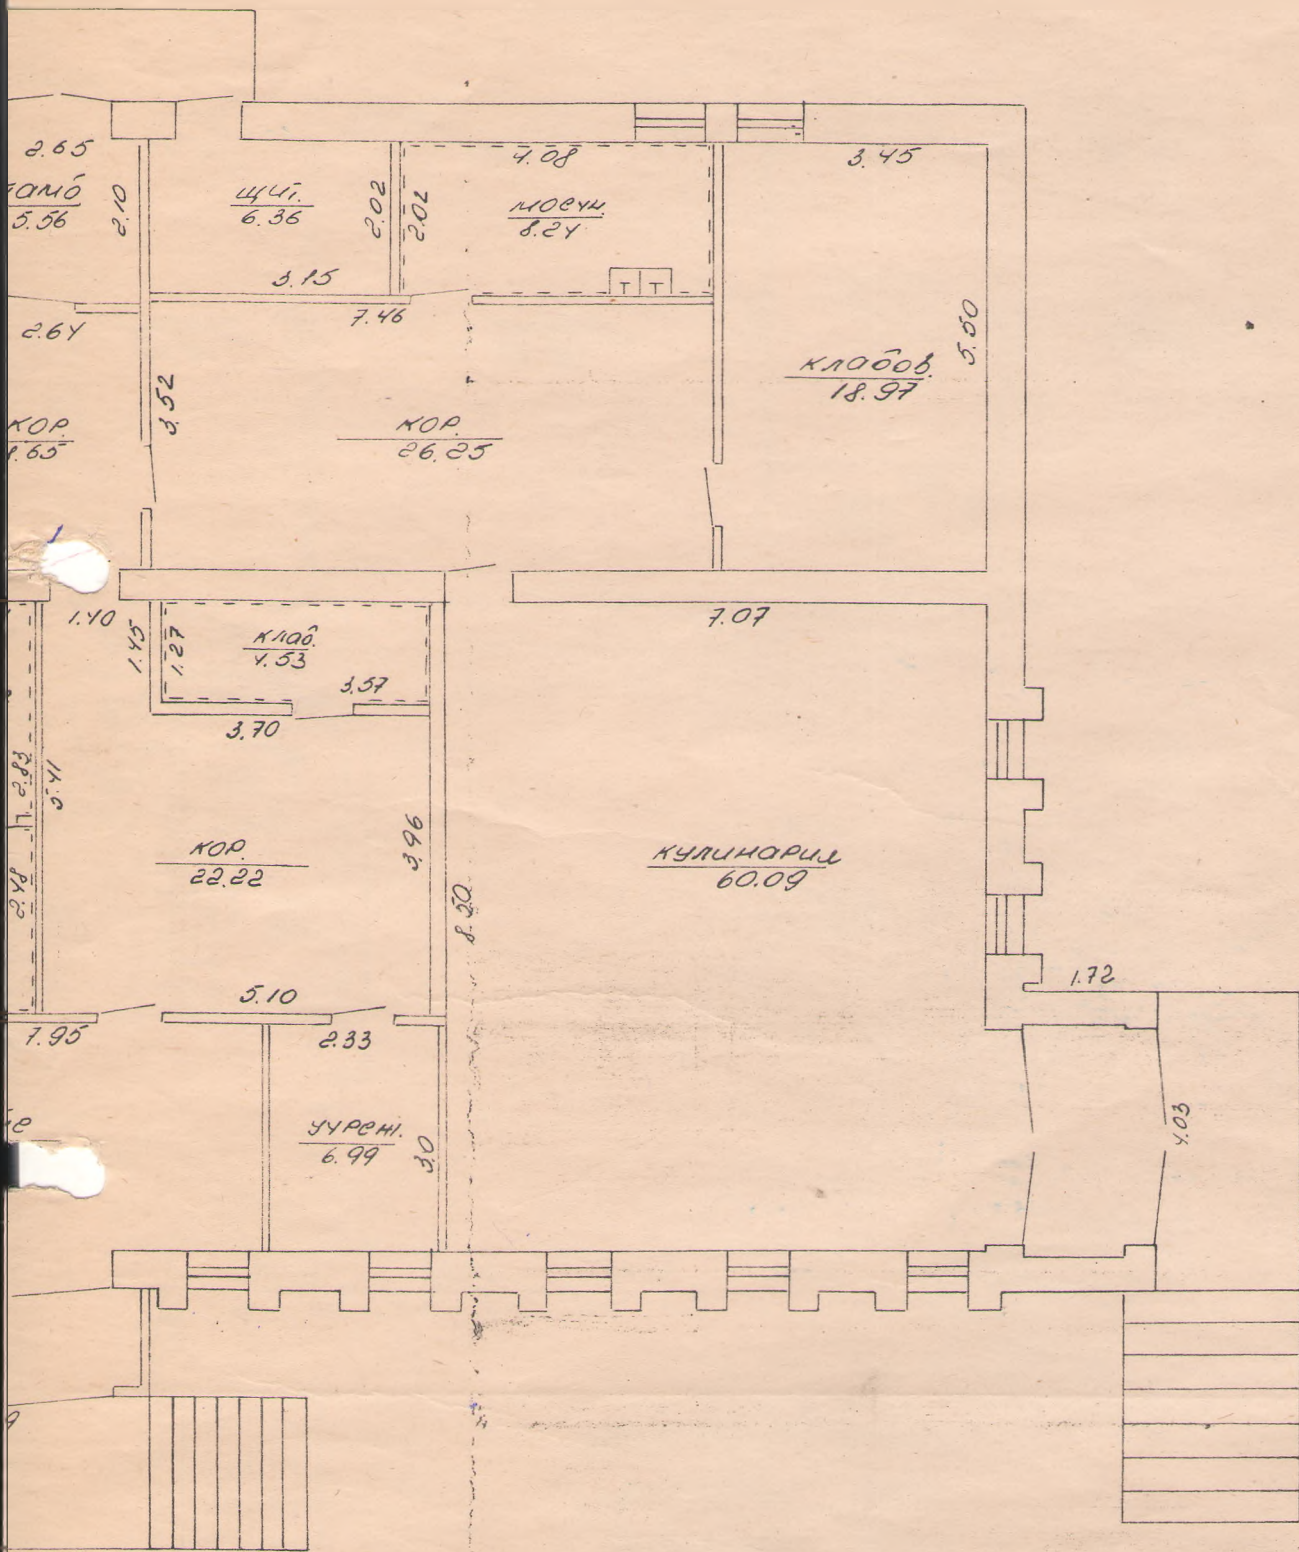


МНХ БССР	
БЮРО ТЕХН. ИНВЕНТАРИЗАЦИИ Г. Орша	
План	Бараншевок Красноармейская 2
Инвентарный номер	
район	квартила
167	
" 21 " 09 1999	
Масштаб 1:100	

(Handwritten signatures and initials are present over the form)

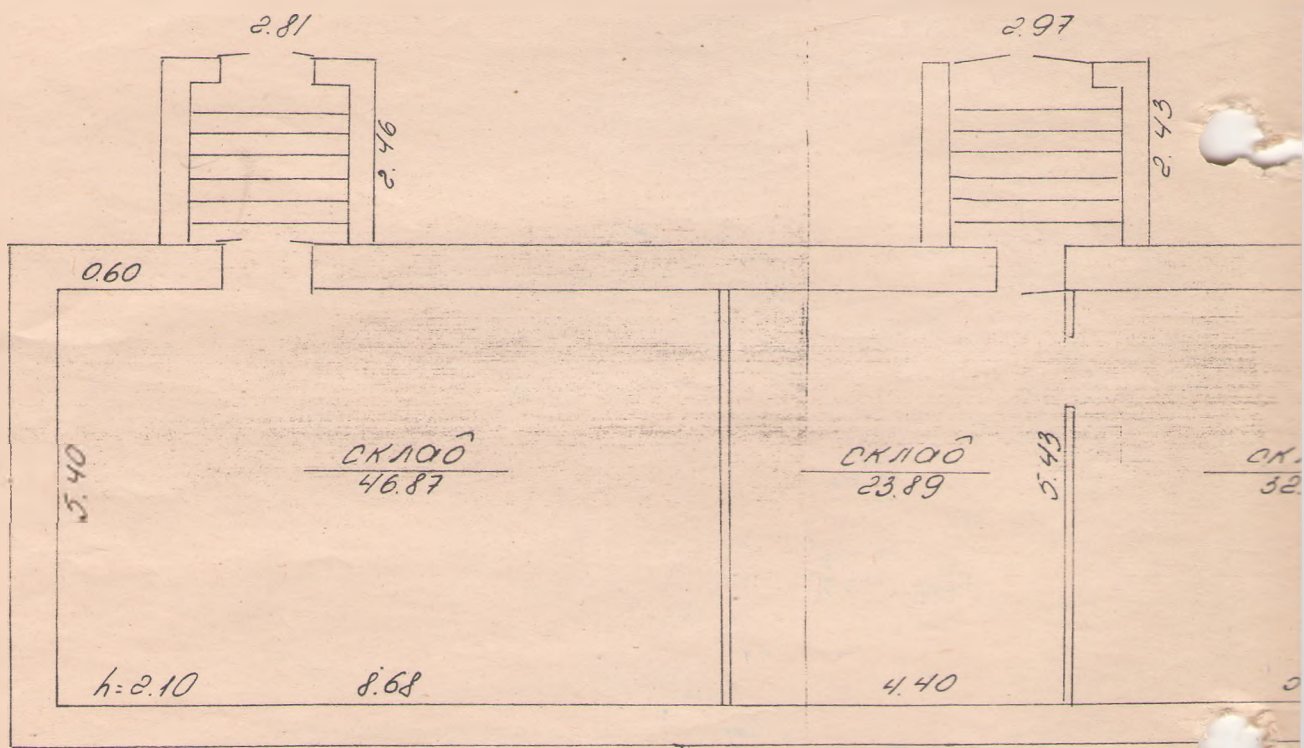

102.95 СКЛОДСКО
54.30 КОТЕЛЬНАЯ
157.25 ПОЛЕЗНАЯ

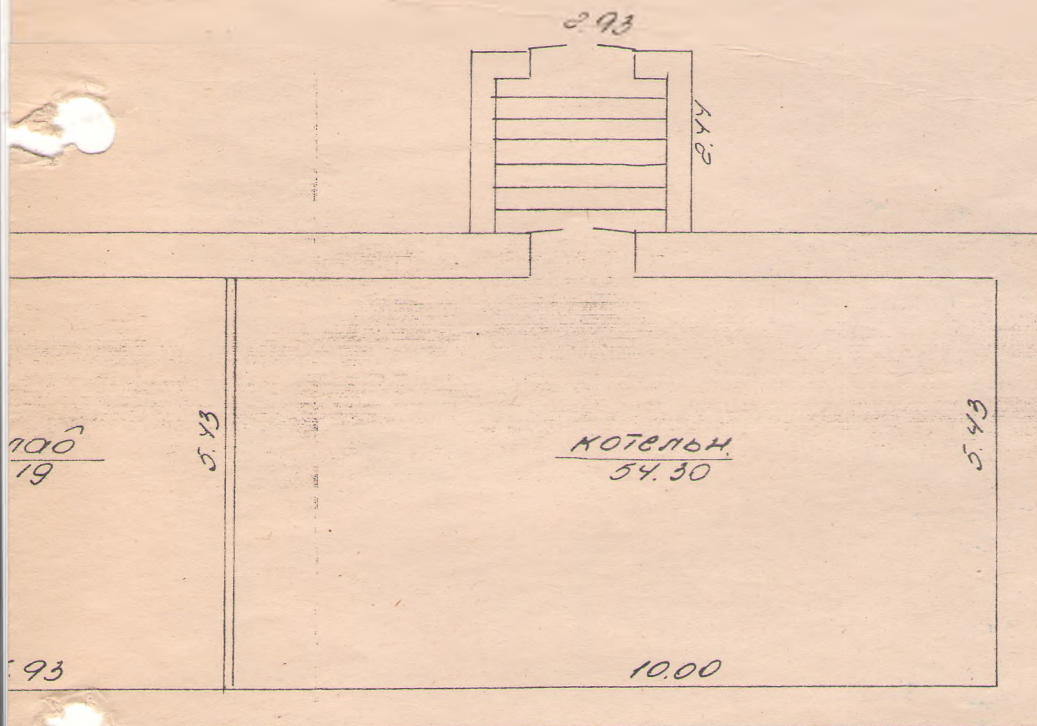

МНХ БССР	
БЮРО ТЕХН. ИНВЕНТАРИЗАЦИИ Г. Орша	
Пл. Богусhevск. Красносельская 2	
Инвентарный:	
район:	квартал:
21	09
12	99
Шкала 1:100	

Сидор
Сидор