

37.


36.7

$h=3.00$

овощеград
469.60

1410


19.00

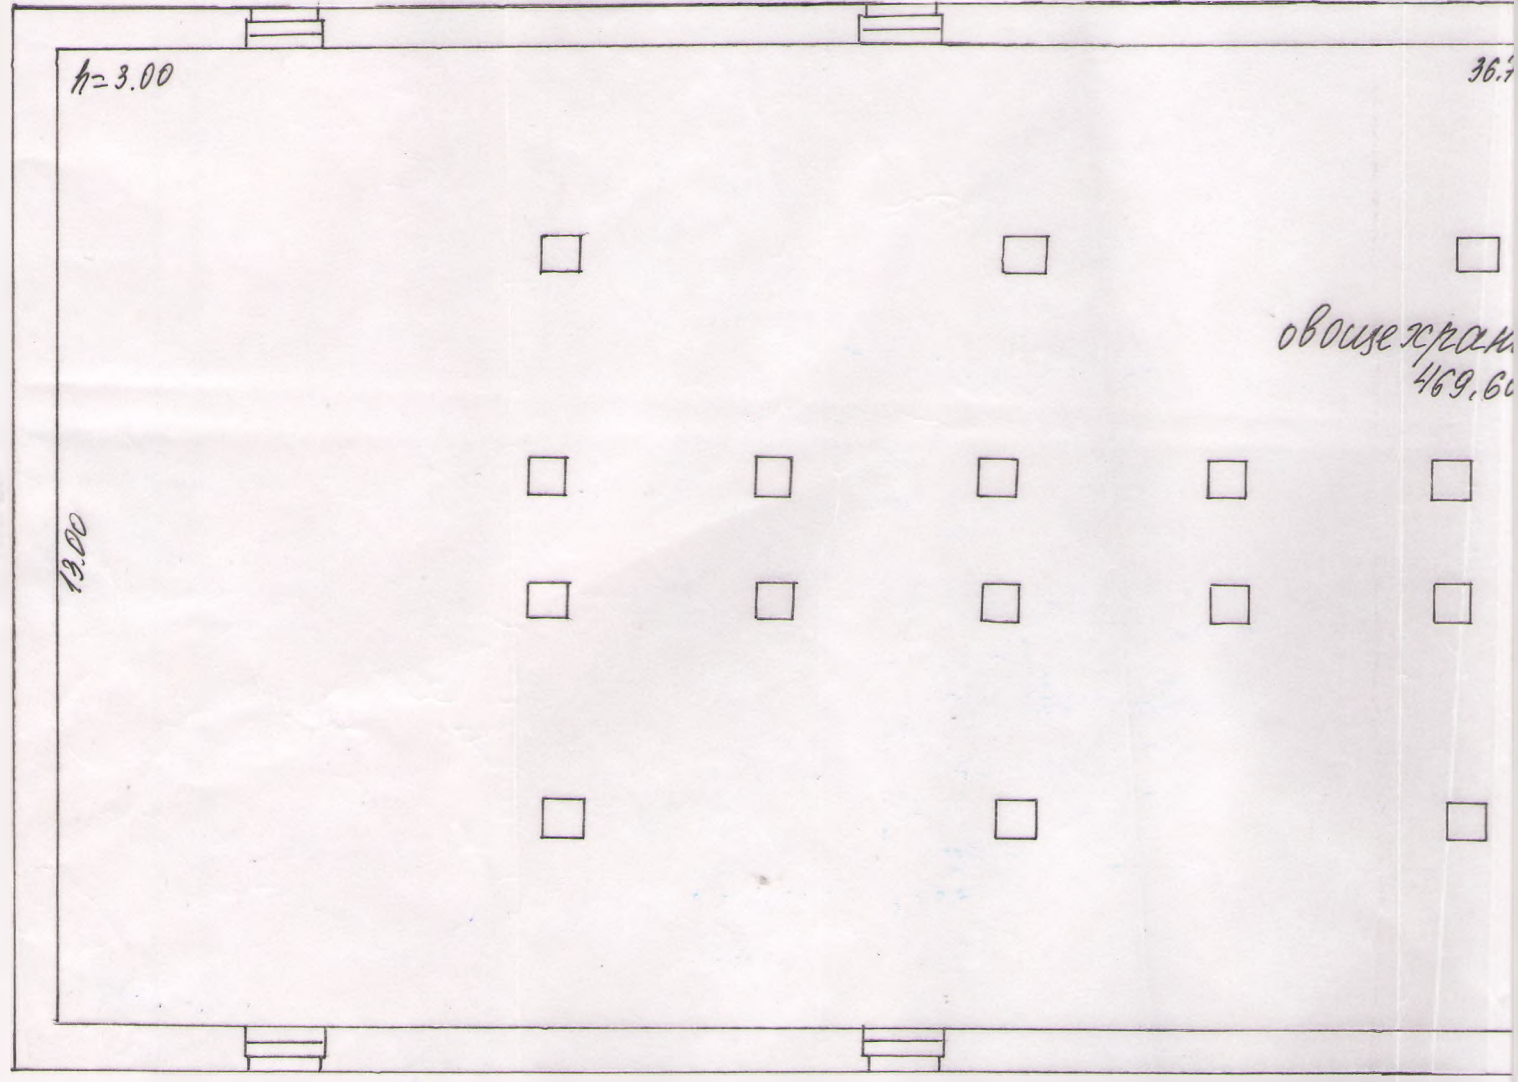

80

40

площадь

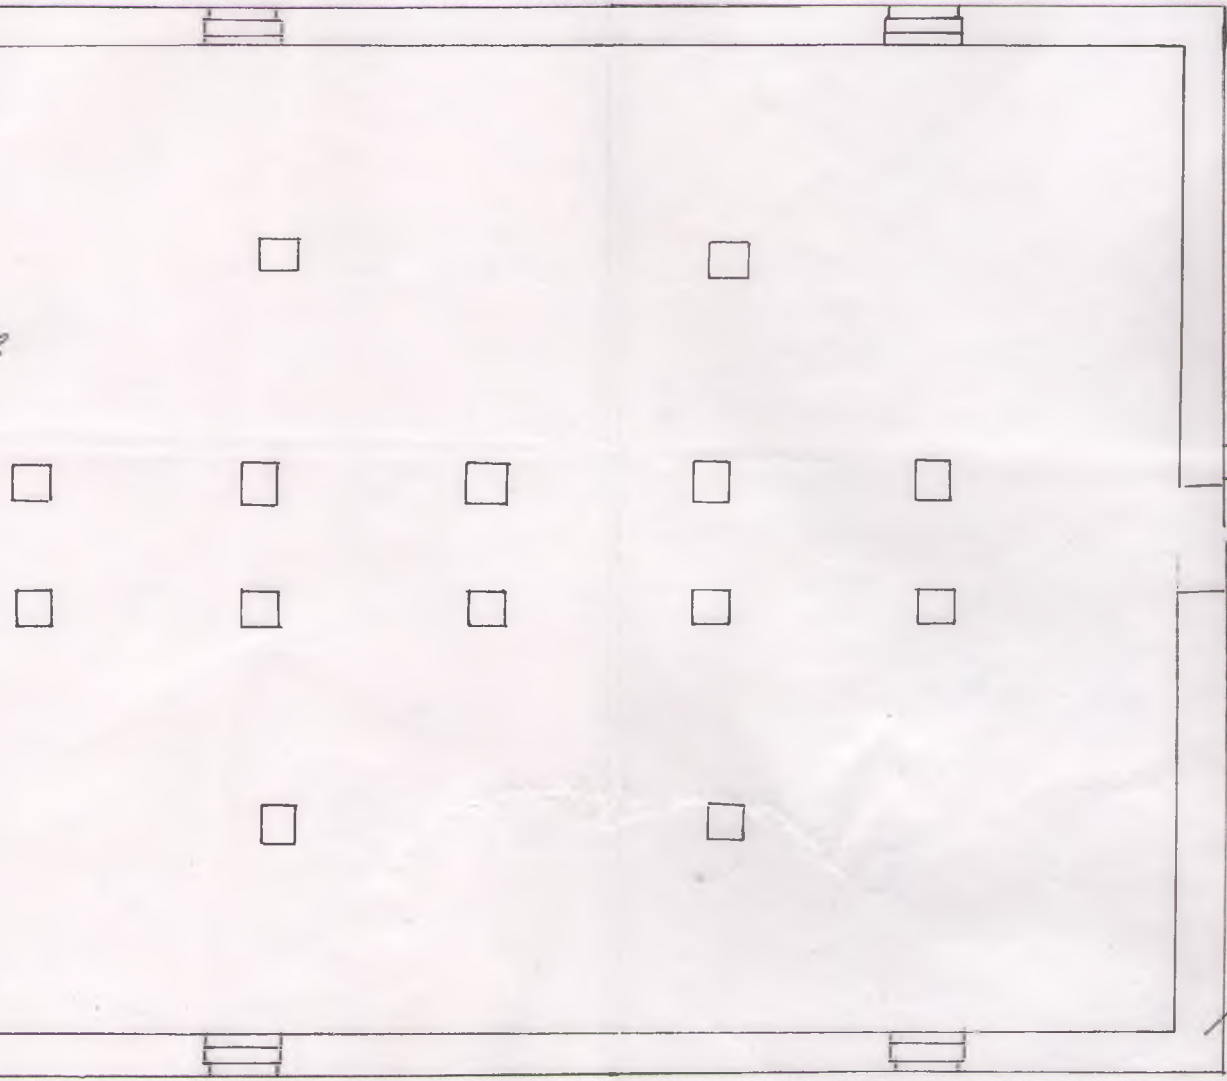

2.50

1.60

3.20
2.00

0.55

основная площадь 469.60 м²
вспомогательная площадь 3.20 м²
общая площадь 472.80 м²

ИЖБСР
 Бурятия, г. Селенга
 План с росн. по ул. д. Бурдун №
 Инженерский отдел
 Селенга, 19.06.98
 10.06.98